

Genehmigungsvermerke

|                                              |                     |
|----------------------------------------------|---------------------|
| Mitwirkung vom                               | ...                 |
| Vorprüfung vom                               | ...                 |
| Publikation im Amtsblatt vom                 | ...                 |
| Publikation im amtlichen Anzeiger vom        | ...                 |
| Öffentliche Auflage vom                      | ... bis ...         |
| Einspracheverhandlungen am                   | ...                 |
| Erledigte Einsprachen                        | ...                 |
| Unerledigte Einsprachen                      | ...                 |
| Rechtsverwahrungen                           | ...                 |
| Beschlossen durch den Gemeinderat am         | ...                 |
| Beschlossen durch die Gemeindeversammlung am | ...                 |
| Präsidentin                                  | Gemeindeschreiberin |

|                     |               |
|---------------------|---------------|
| .....               | .....         |
| Adelheid Rubi Huber | Monika Wehren |

Die Richtigkeit dieser Angaben bescheinigt:  
Hasliberg, den ...

Gemeindeschreiberin

.....  
Monika Wehren

Genehmigt durch das kantonale Amt für  
Gemeinden und Raumordnung


GEMEINDE HASLIBERG / MITEIGENTÜMERSCHAFT BIDMI  
ÜBERBAUUNGSORDNUNG «HOTEL BIDMI»  
ZONENPLANÄNDERUNG TEILPLAN WASSERWENDI,  
1:1000

- Die Planung besteht aus:
- Überbauungsplan
  - Überbauungsvorschriften (inkl. Richtprojekt)
  - **Zonenplanänderung Teilplan Wasserwendi**
  - Änderung Überbauungsplan «Schneesportgebiet Hasliberg»


- Weitere Unterlagen:
- Erläuterungsbericht

Mitwirkung  
Oktober 2026

Alter Zustand

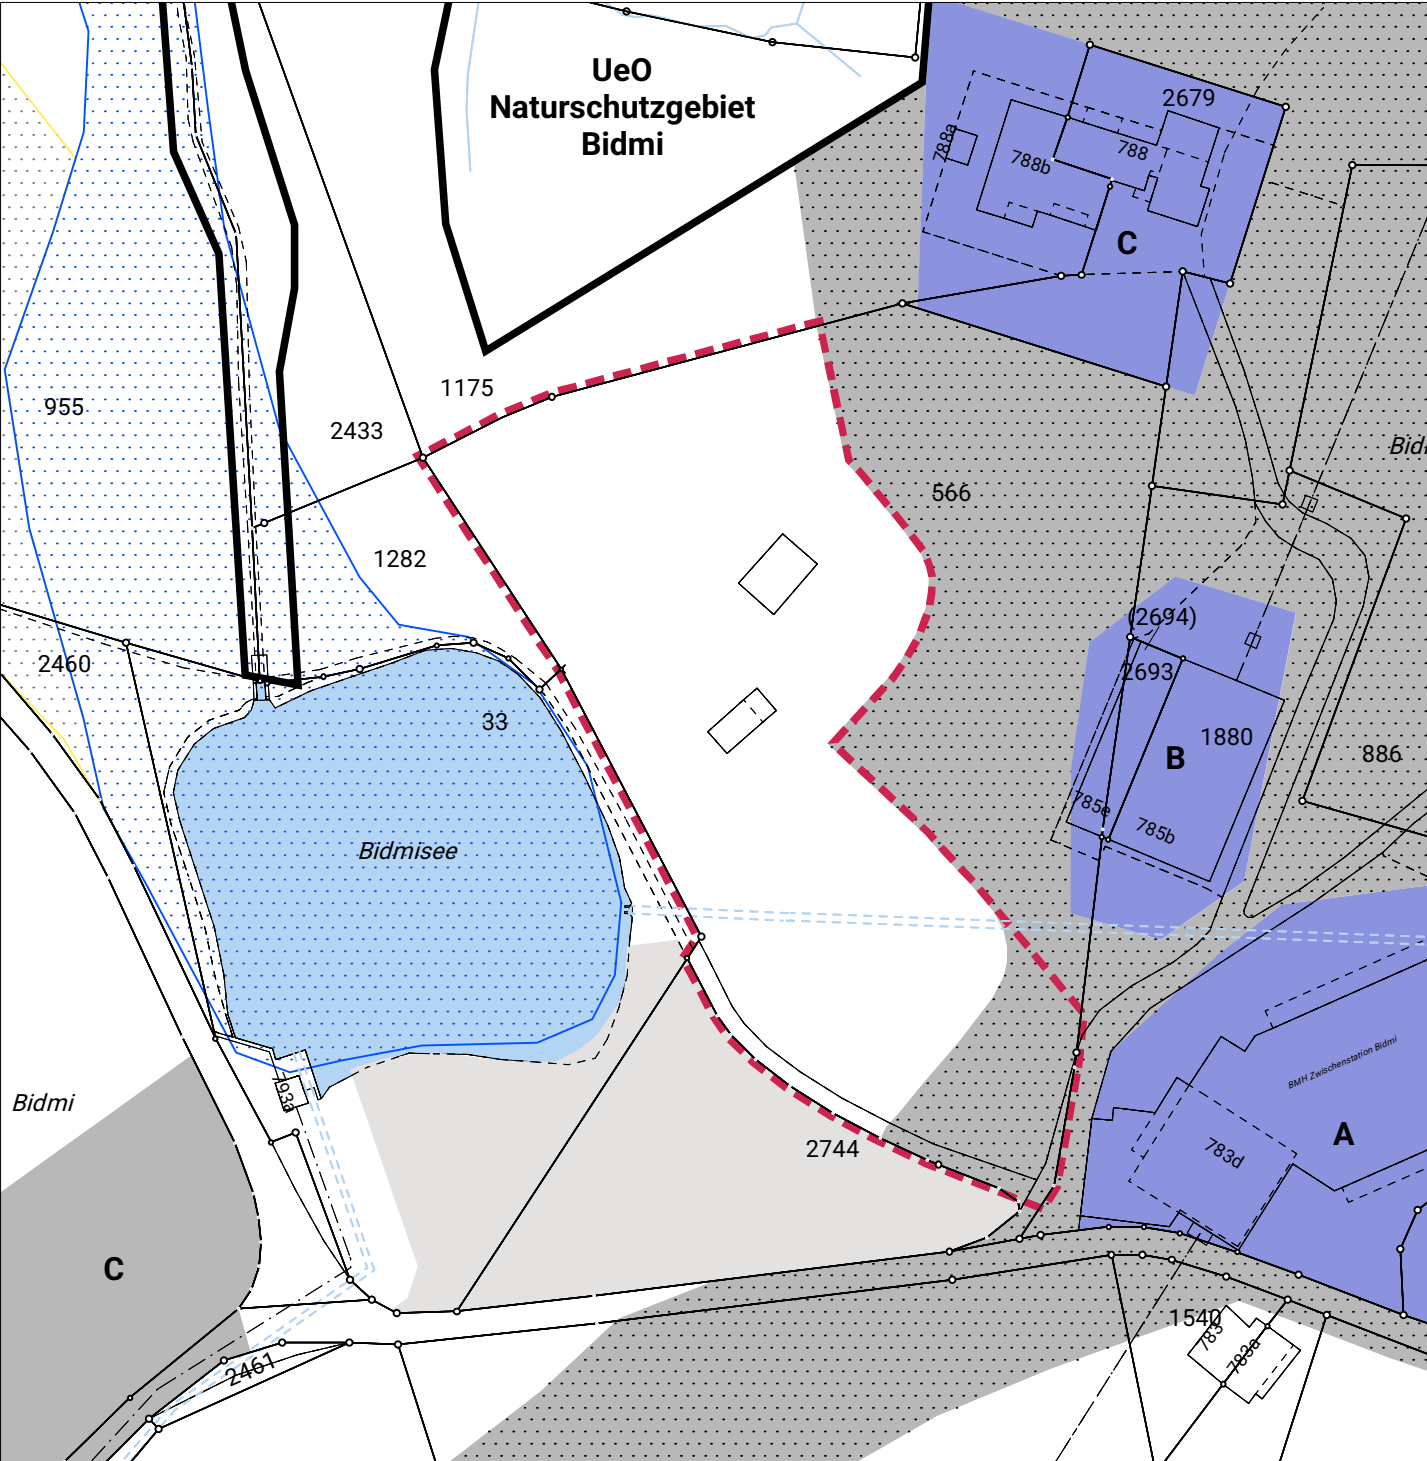

Neuer Zustand

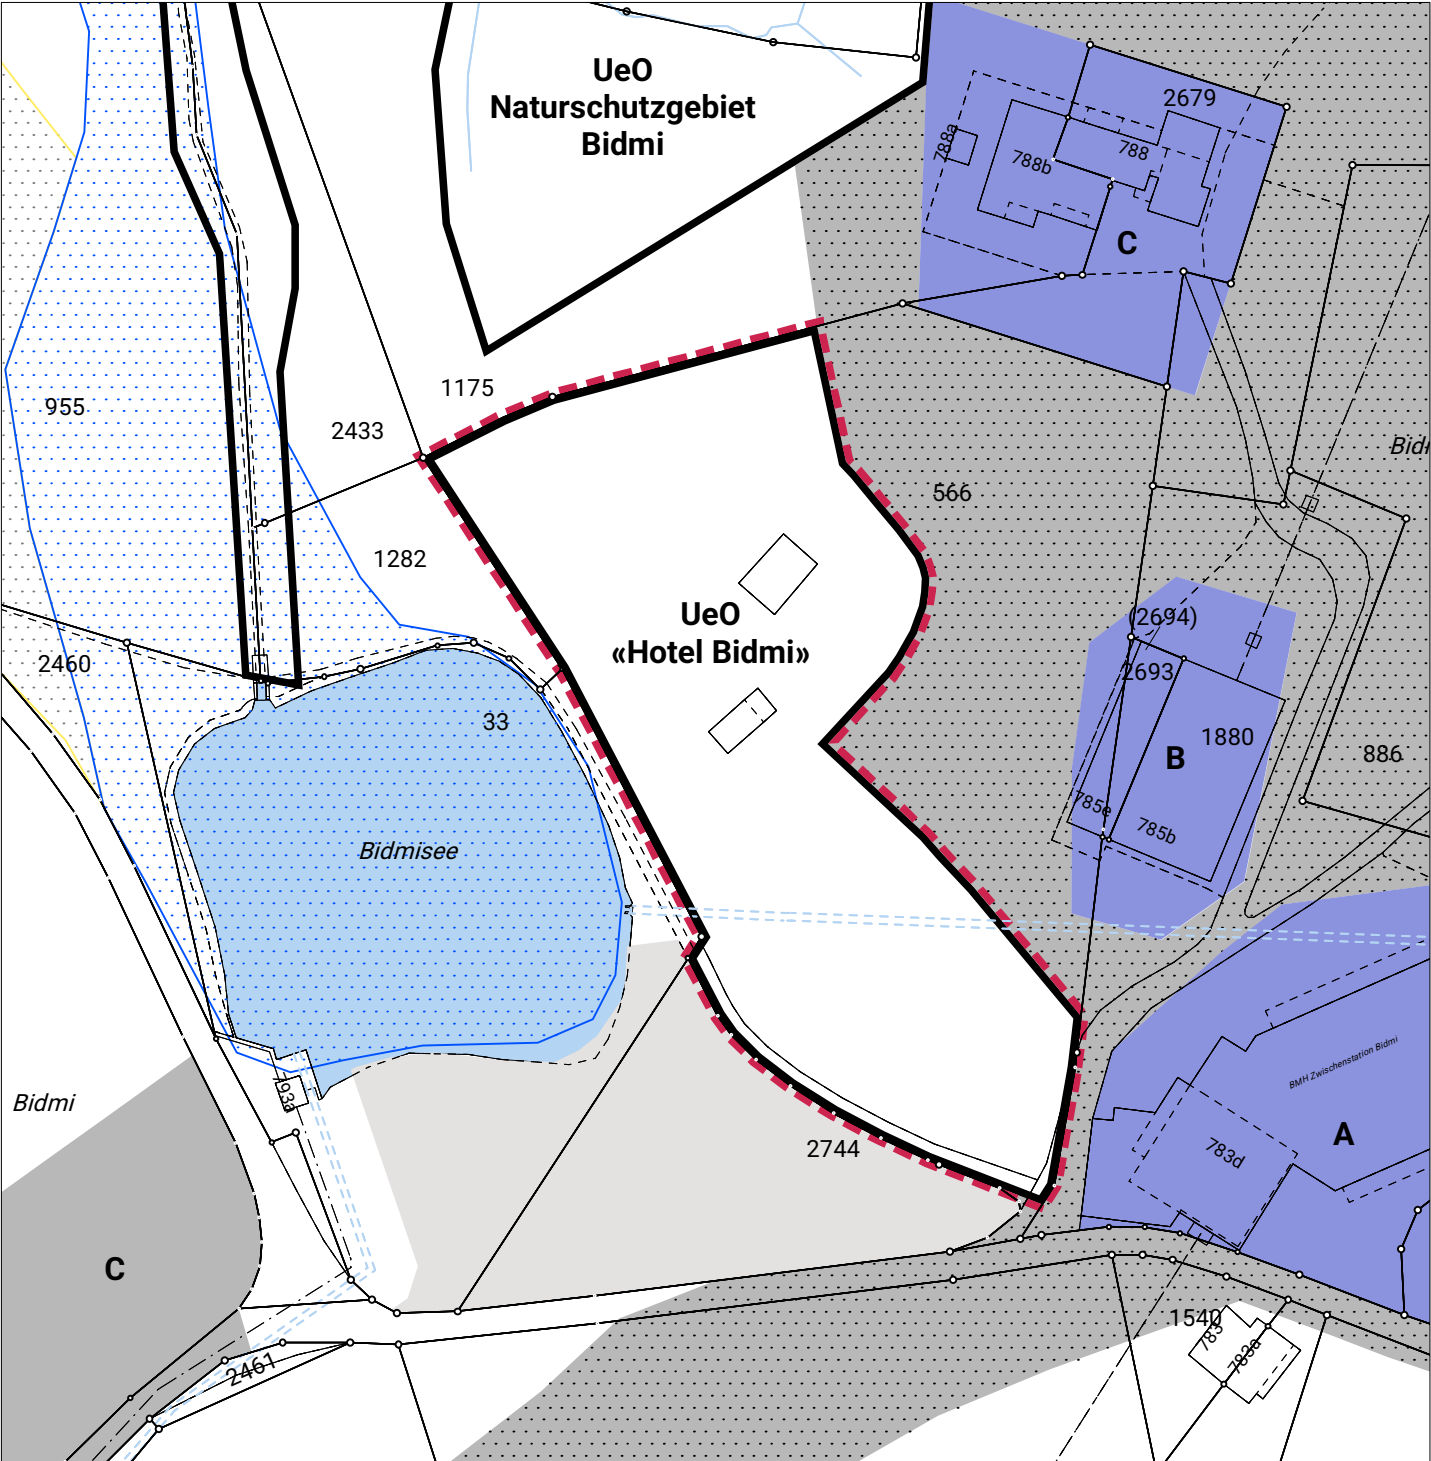

**Legende**  
--- Wirkungsbereich der Zonenplanänderung

**Inhalte der Zonenplanänderung**

- Bauzonen**  
ZöN Zone für öffentliche Nutzungen  
S: Skipisten, Loipen  
bestehende Überbauungsordnung (UeO)  
oder Überbauungsplan mit Sonderbau-  
vorschriften (UeP mit SBV)  
**übrige Zonen**  
LWZ Landwirtschaftszone

**Hinweise der Zonenplanänderung**

- Bauzonen**  
ZöN Zone für öffentliche Nutzungen  
ZSF Zone für Sport und Freizeitanlagen  
Tourismuszone  
**Naturgefahren**  
mittlere/geringe Gefährdung  
Gewässer offen/eingedolt

