

Genehmigungsvermerke (2. nachträgliche Auflage)

Mitwirkung vom 22.11.2018 – 14.01.2019
Vorprüfung vom 14.11.2019 / 01.09.2020 / 20.09.2021

Publikation im Amtsblatt vom 02.03.2022
Publikation im amtl. Anzeiger vom 04. + 11.03.2022
Öffentliche Auflage vom 04.03. – 04.04.2022

Einspracheverhandlungen vom 09.05.2022
Erledigte Einsprachen -
Unerledigte Einsprachen 1
Rechtsverwahrungen -

Beschlossen durch den Gemeinderat am 02.06.2022
Beschlossen durch die Gemeindeversammlung am 22.06.2022

1. nachträgliche Auflage

Publikation im amtlichen Anzeiger vom: 27.07.2022
Publikation im Amtsblatt vom: 29.07. + 05.08.2022
Öffentliche Auflage vom: 29.07. – 29.08.2022

2. nachträgliche Auflage

Publikation im amtlichen Anzeiger vom: 02.06. + 09.06.2023
Publikation im Amtsblatt vom: 31.05.2023
Öffentliche Auflage vom: 02.06. – 03.07.2023

Erledigte Einsprachen: ...
Unerledigte Einsprachen: ...
Rechtsverwahrungen: ...

Beschlossen durch den Gemeinderat am: ...

Bekanntmachung des Beschlusses des
Gemeinderates vom ... nach Art. 122 Abs. 8 BauV
mit Publikation im amtlichen Anzeiger vom: ...

Der Präsident Die Sekretärin

.....
Arnold Schild Monika Wehren

Die Richtigkeit dieser Angaben bescheinigt:
Hasliberg,

Die Gemeindeschreiberin

.....
Monika Wehren

2. NACHTRÄGLICHE ÖFFENTLICHE AUFLAGE

Einwohnergemeinde Hasliberg

Teilrevision Ortsplanung: BMBV und Gewässerraum

Im Verfahren nach Art. 60 Abs. 3 BauG i.V.m. Art. 122 Abs. 7 BauV

Planausschnitt Zonenplan Gewässerraum 1:2000

Die nachträgliche öffentliche Auflage
umfasst:


- Planausschnitt Zonenplan
Gewässerraum
- Auszug Baureglement

Weitere Unterlagen:
• Erläuterungsbericht


30. Mai 2023

haslibeg/zp_gewässerraum/4/plan/6182_zp_gwr_230530_2nAL/kw

Planausschnitt Zonenplan Gewässerraum
 Alter Zustand (Stand Beschlussfassung Gemeindeversammlung)

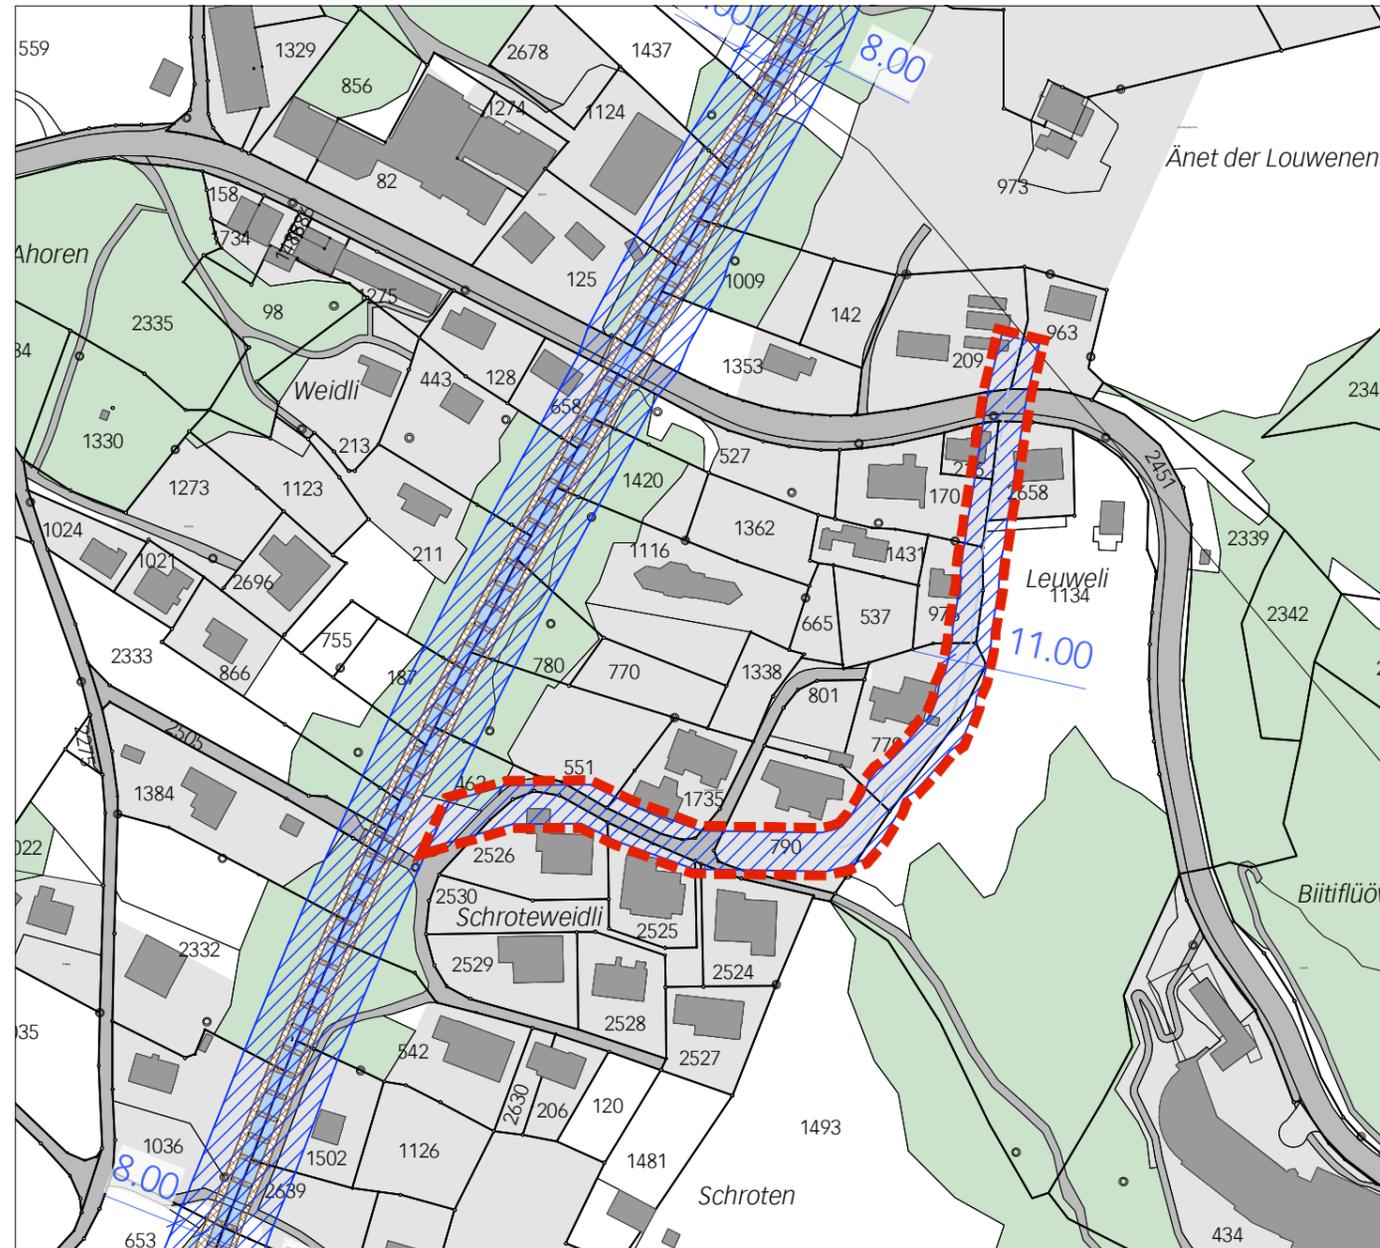

Planausschnitt Zonenplan Gewässerraum
 Neuer Zustand (Stand 2. nachträgliche öffentliche Auflage)

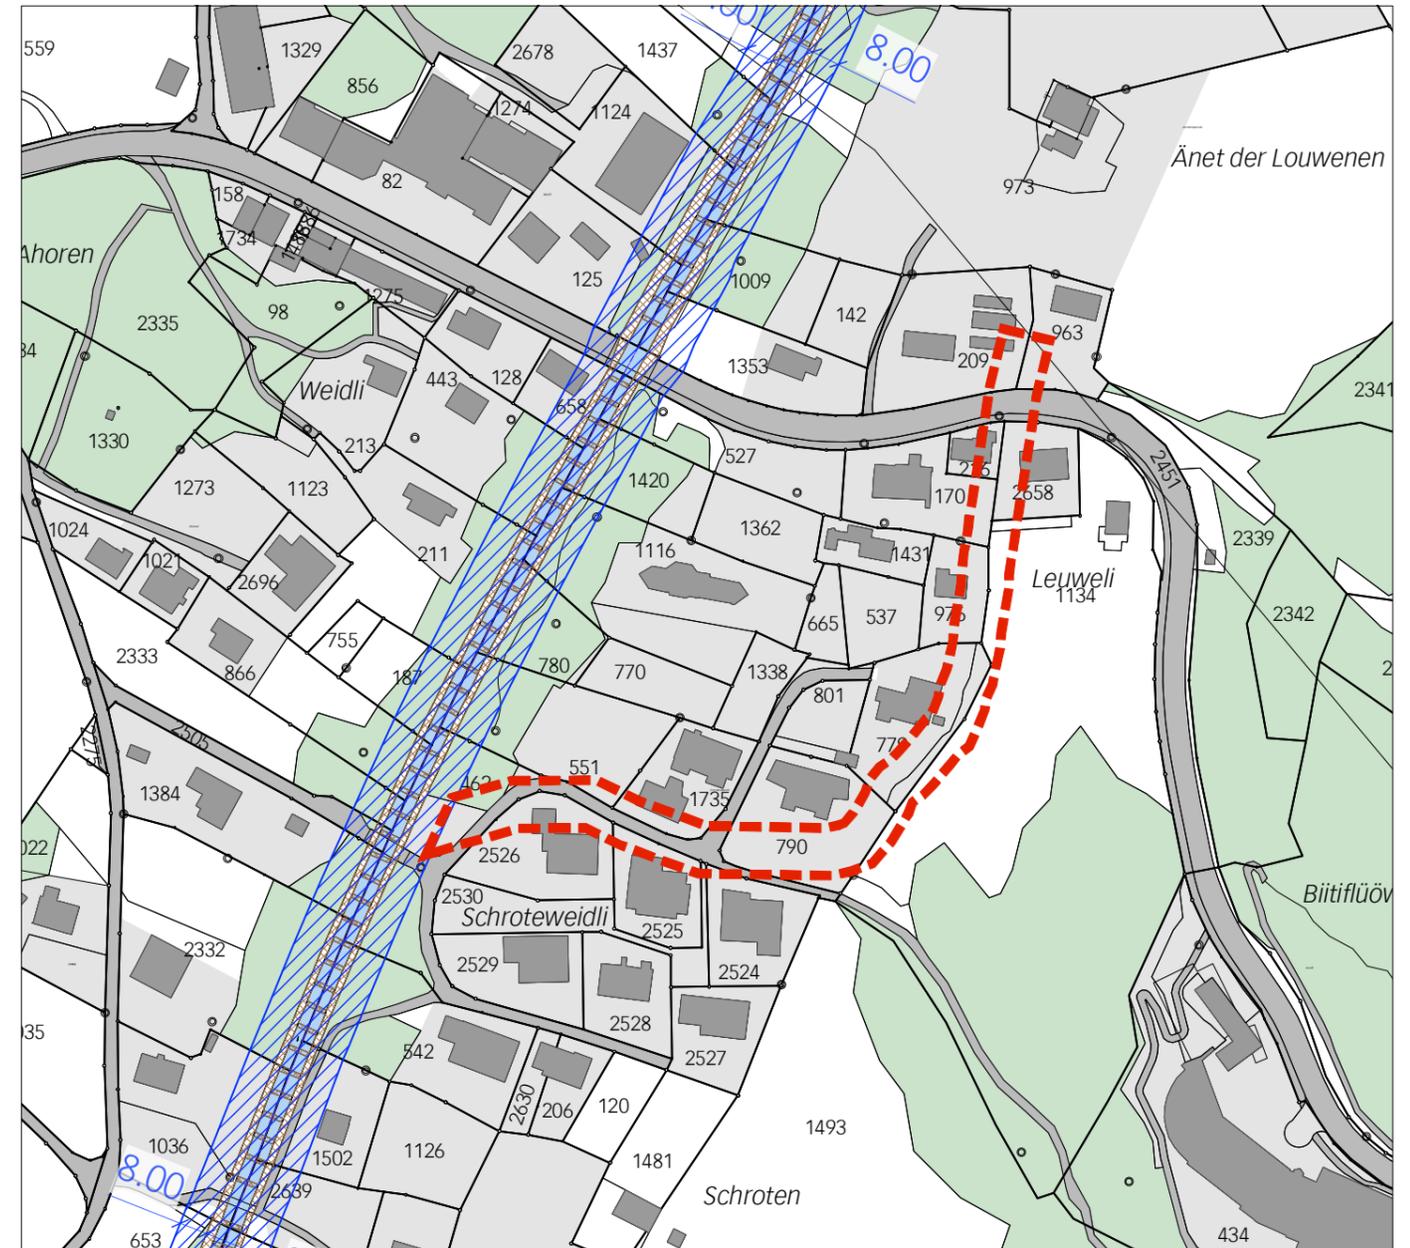

Legende

 Geltungsbereich der nachträglichen öffentlichen Auflage

Inhalte:
 Gewässerraum (Korridor)

Hinweise:

 Gewässer offen / eingedolt (gem. AV-Daten)

 Gewässerachse

 Bauzone

 Strasse

 Wald

 Uferverbauung, Sperren, Damm etc.

 Gebäude bestehend / projiziert