

## Genehmigungsvermerke

Mitwirkung vom: 24. November bis 29. Dezember 2023  
Vorprüfung vom: 16. April 2025

Publikation im amtl. Anzeiger vom: ...  
Öffentliche Auflage vom: ...

Einspracheverhandlungen vom: ...  
Erledigte Einsprachen: ...  
Unerledigte Einsprachen: ...  
Rechtsverwahrungen: ...

Beschlossen durch den Gemeinderat am: ...  
Beschlossen durch die Gemeindeversammlung am: ...

Namens der Einwohnergemeinde Hasliberg

Die Gemeindepräsidentin Der stellvertretende Bereichsleiter Gemeindeschreiberei

.....  
Adelheid Rubi Huber Michael Peter

Die Richtigkeit dieser Angaben bescheinigt:

Ort und Datum .....

Der stellvertretende Bereichsleiter Gemeindeschreiberei

.....  
Michael Peter

**Genehmigt durch das kantonale Amt für Gemeinden und Raumordnung**

ÖFFENTLICHE AUFLAGE

**Einwohnergemeinde Hasliberg**

**Überbauungsordnung «Wärmeverbund Hohfluh»**

---

## Überbauungsplan 1:250

Die Planung «Wärmeverbund Hohfluh» umfasst:


- Überbauungsplan
- Überbauungsvorschriften
- Zonenplanänderung

Weitere Unterlagen:

- Erläuterungsbericht
- Mitwirkungsbericht

Juli 2025

Hasliberg/Wärmeverbund\_Hohfluh\_07882/4\_Resultate/02\_UeP/  
07882\_UeP\_Wärmeverbund\_Hohfluh\_250718\_AL.vwx/kw, ns, nh

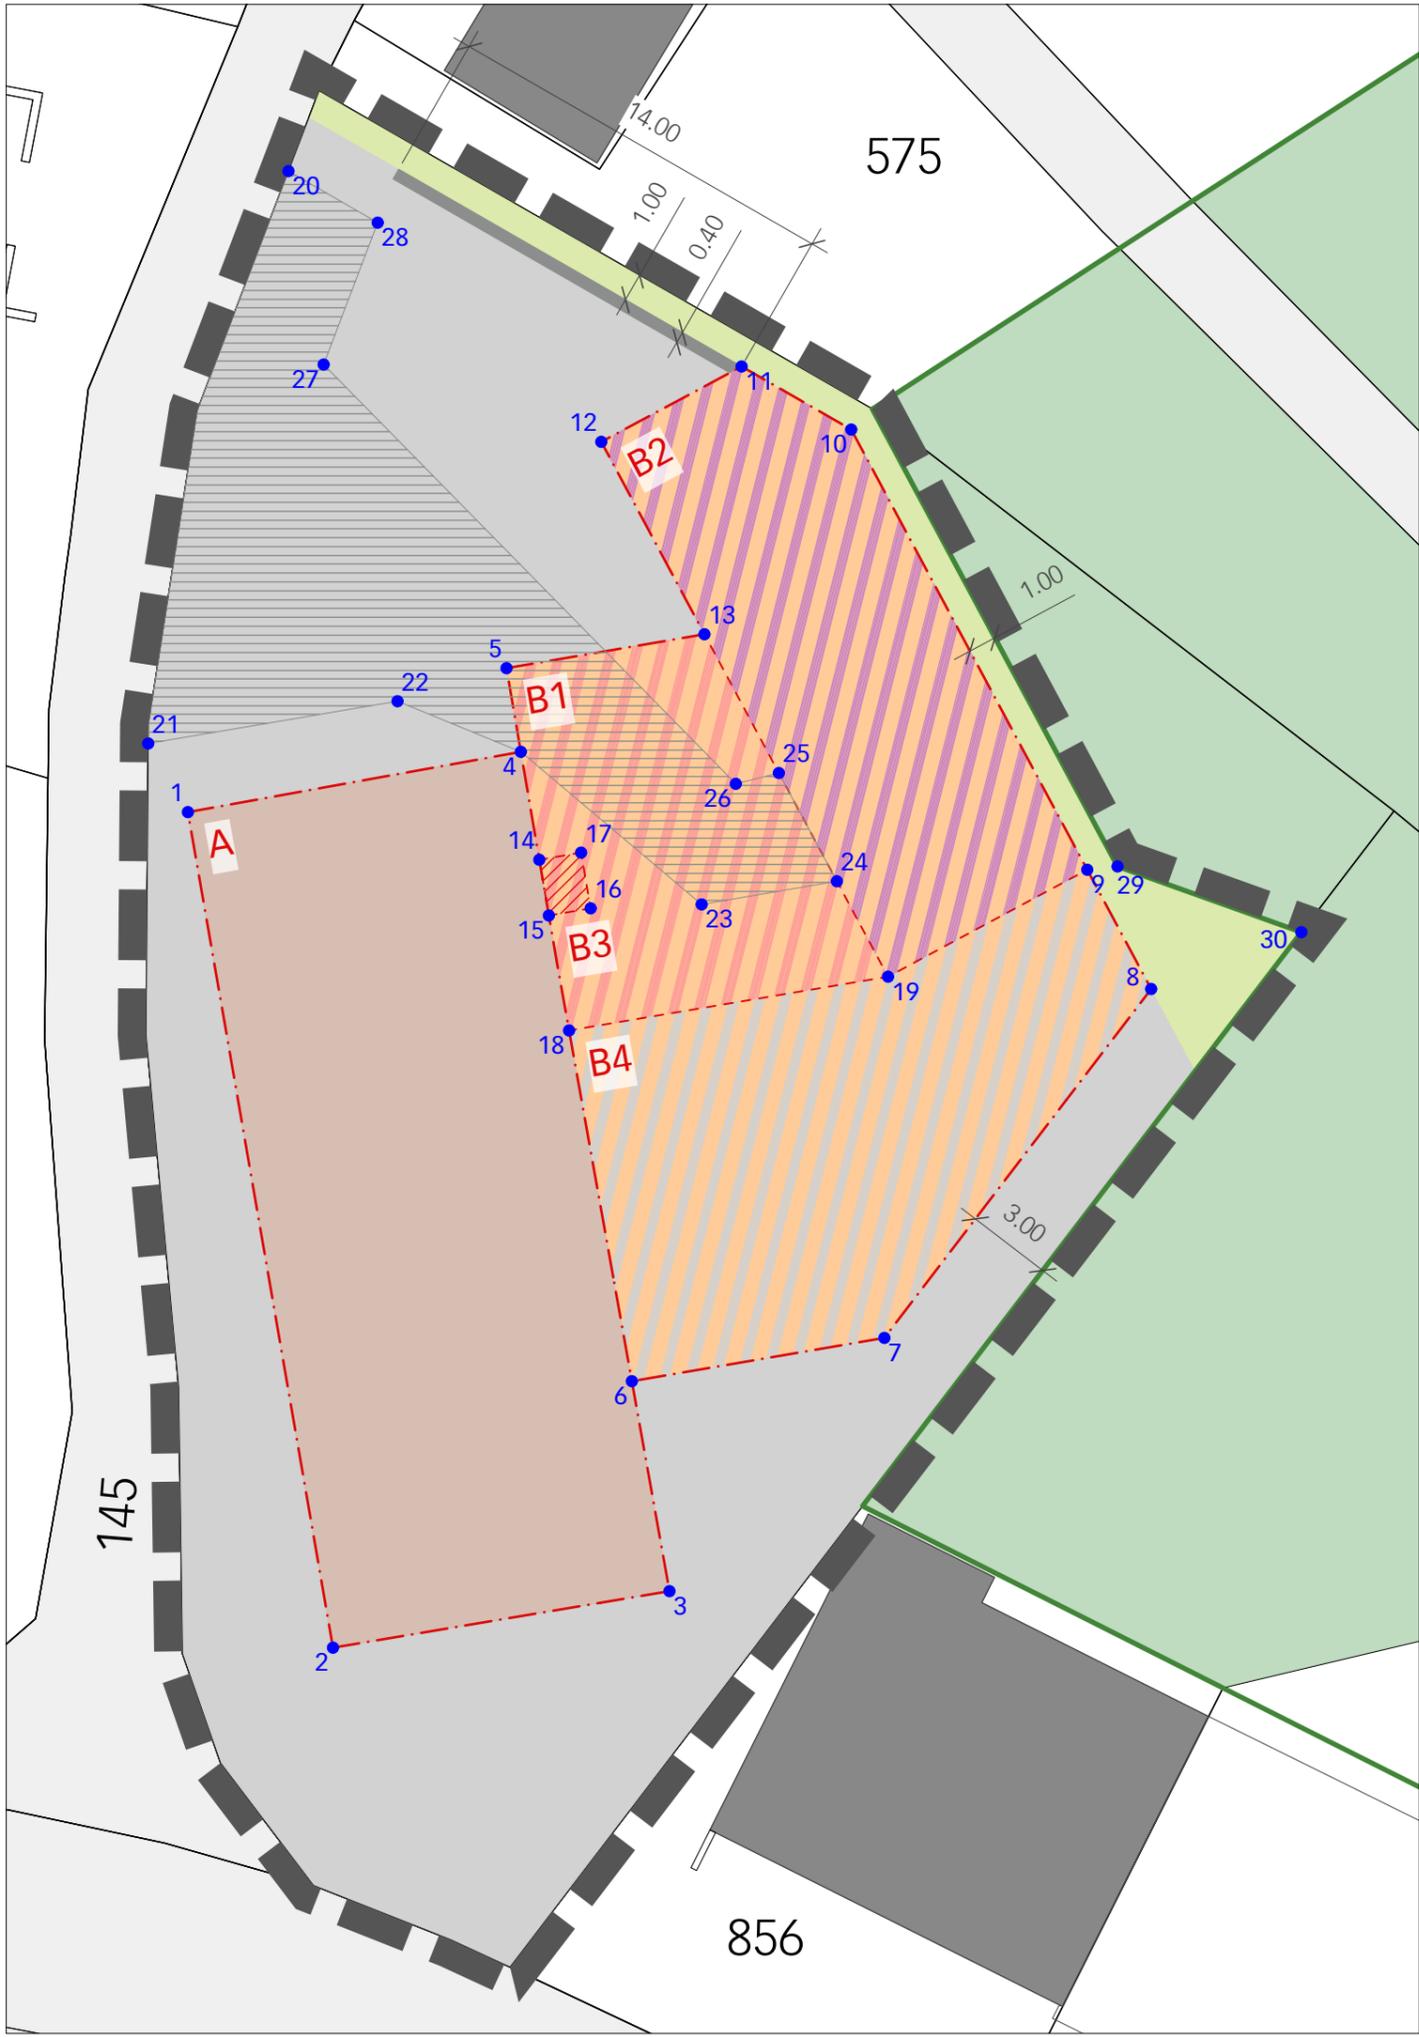

**Legende**

Inhalte:

- verbindliche Lage
- Wirkungsbereich der Überbauungsordnung
- Baubereich A: Wohn-/Gewerbebau (bestehend)
- Baubereich B: Heizzentrale (neu)
- Koordinatenpunkt
- Vorplatzbereich
- Bereich für die Zu-/Wegfahrt
- Umgebungsbereich
- Stützmauer

- verbindliche Lage +/- 1.5 m gemäss Art. 6 Abs. 3 UeV
- Teilbaubereich B1: Heizraum
- Teilbaubereich B2: Silo / Schopf
- Teilbaubereich B3: Kamin
- Teilbaubereich B4: Unterstand / Lagerplatz

- Hinweise:**
- verbindliche Waldgrenze nach Art. 10 Abs. 2 WaG
  - Wald
  - Strasse (bestehend)
  - Gebäude (bestehend)

**Koordinatenliste**

Koordinaten-Punkt	x	y	Koordinaten-Punkt	x	y		
Baubereich A	1	2656488.747	1177961.262	16	2656503.001	1177957.860	
	2	2656493.883	1177931.715	17	2656502.664	1177959.831	
	3	2656505.791	1177933.714	18	2656502.238	1177955.542	
	4	2656500.531	1177963.395	19	2656513.527	1177955.443	
Baubereich B	5	2656500.024	1177966.352	Zufahrtsbereich	20	2656492.308	1177983.931
	6	2656504.460	1177941.139		21	2656487.344	1177963.690
	7	2656513.397	1177942.670		22	2656496.166	1177965.184
	8	2656522.839	1177955.008		23	2656506.931	1177957.998
	9	2656520.576	1177959.225		24	2656511.716	1177958.818
	10	2656512.224	1177974.791		25	2656509.662	1177962.645
	11	2656508.345	1177977.021		26	2656508.139	1177962.264
	12	2656503.378	1177974.356		27	2656493.552	1177977.090
	13	2656507.029	1177967.552	Wirkungsbereich	28	2656495.465	1177982.108
	14	2656501.185	1177959.578		29	2656521.649	1177959.341
	15	2656501.523	1177957.606		30	2656528.154	1177957.017

