

Strassen-Nr.	Kantonsstrasse Nr. 1111	Revidiert
Strassenzug	Brünig- Hohfluh - Hasliberg	Projekt-Nr. 410.10189
Gemeinde	Hasliberg	Plan-Nr. 31_90688_05_NP
Projekt vom	25.07.2025	Format 30 / 147

Normalprofil 1 : 50

Hasliberg - Ausbau Strasse Goldern - Lehn

Projektverfassende
BSB + Partner
Ingenieure und Plane
Waldeggstrasse 30
Postfach
3097 Liebfeld
Tel. 031 978 00 78


BSB + Partner
Ingenieure und Planer

Mitwirkungsverfahren

9.0

Normalprofil 1


0+151.500

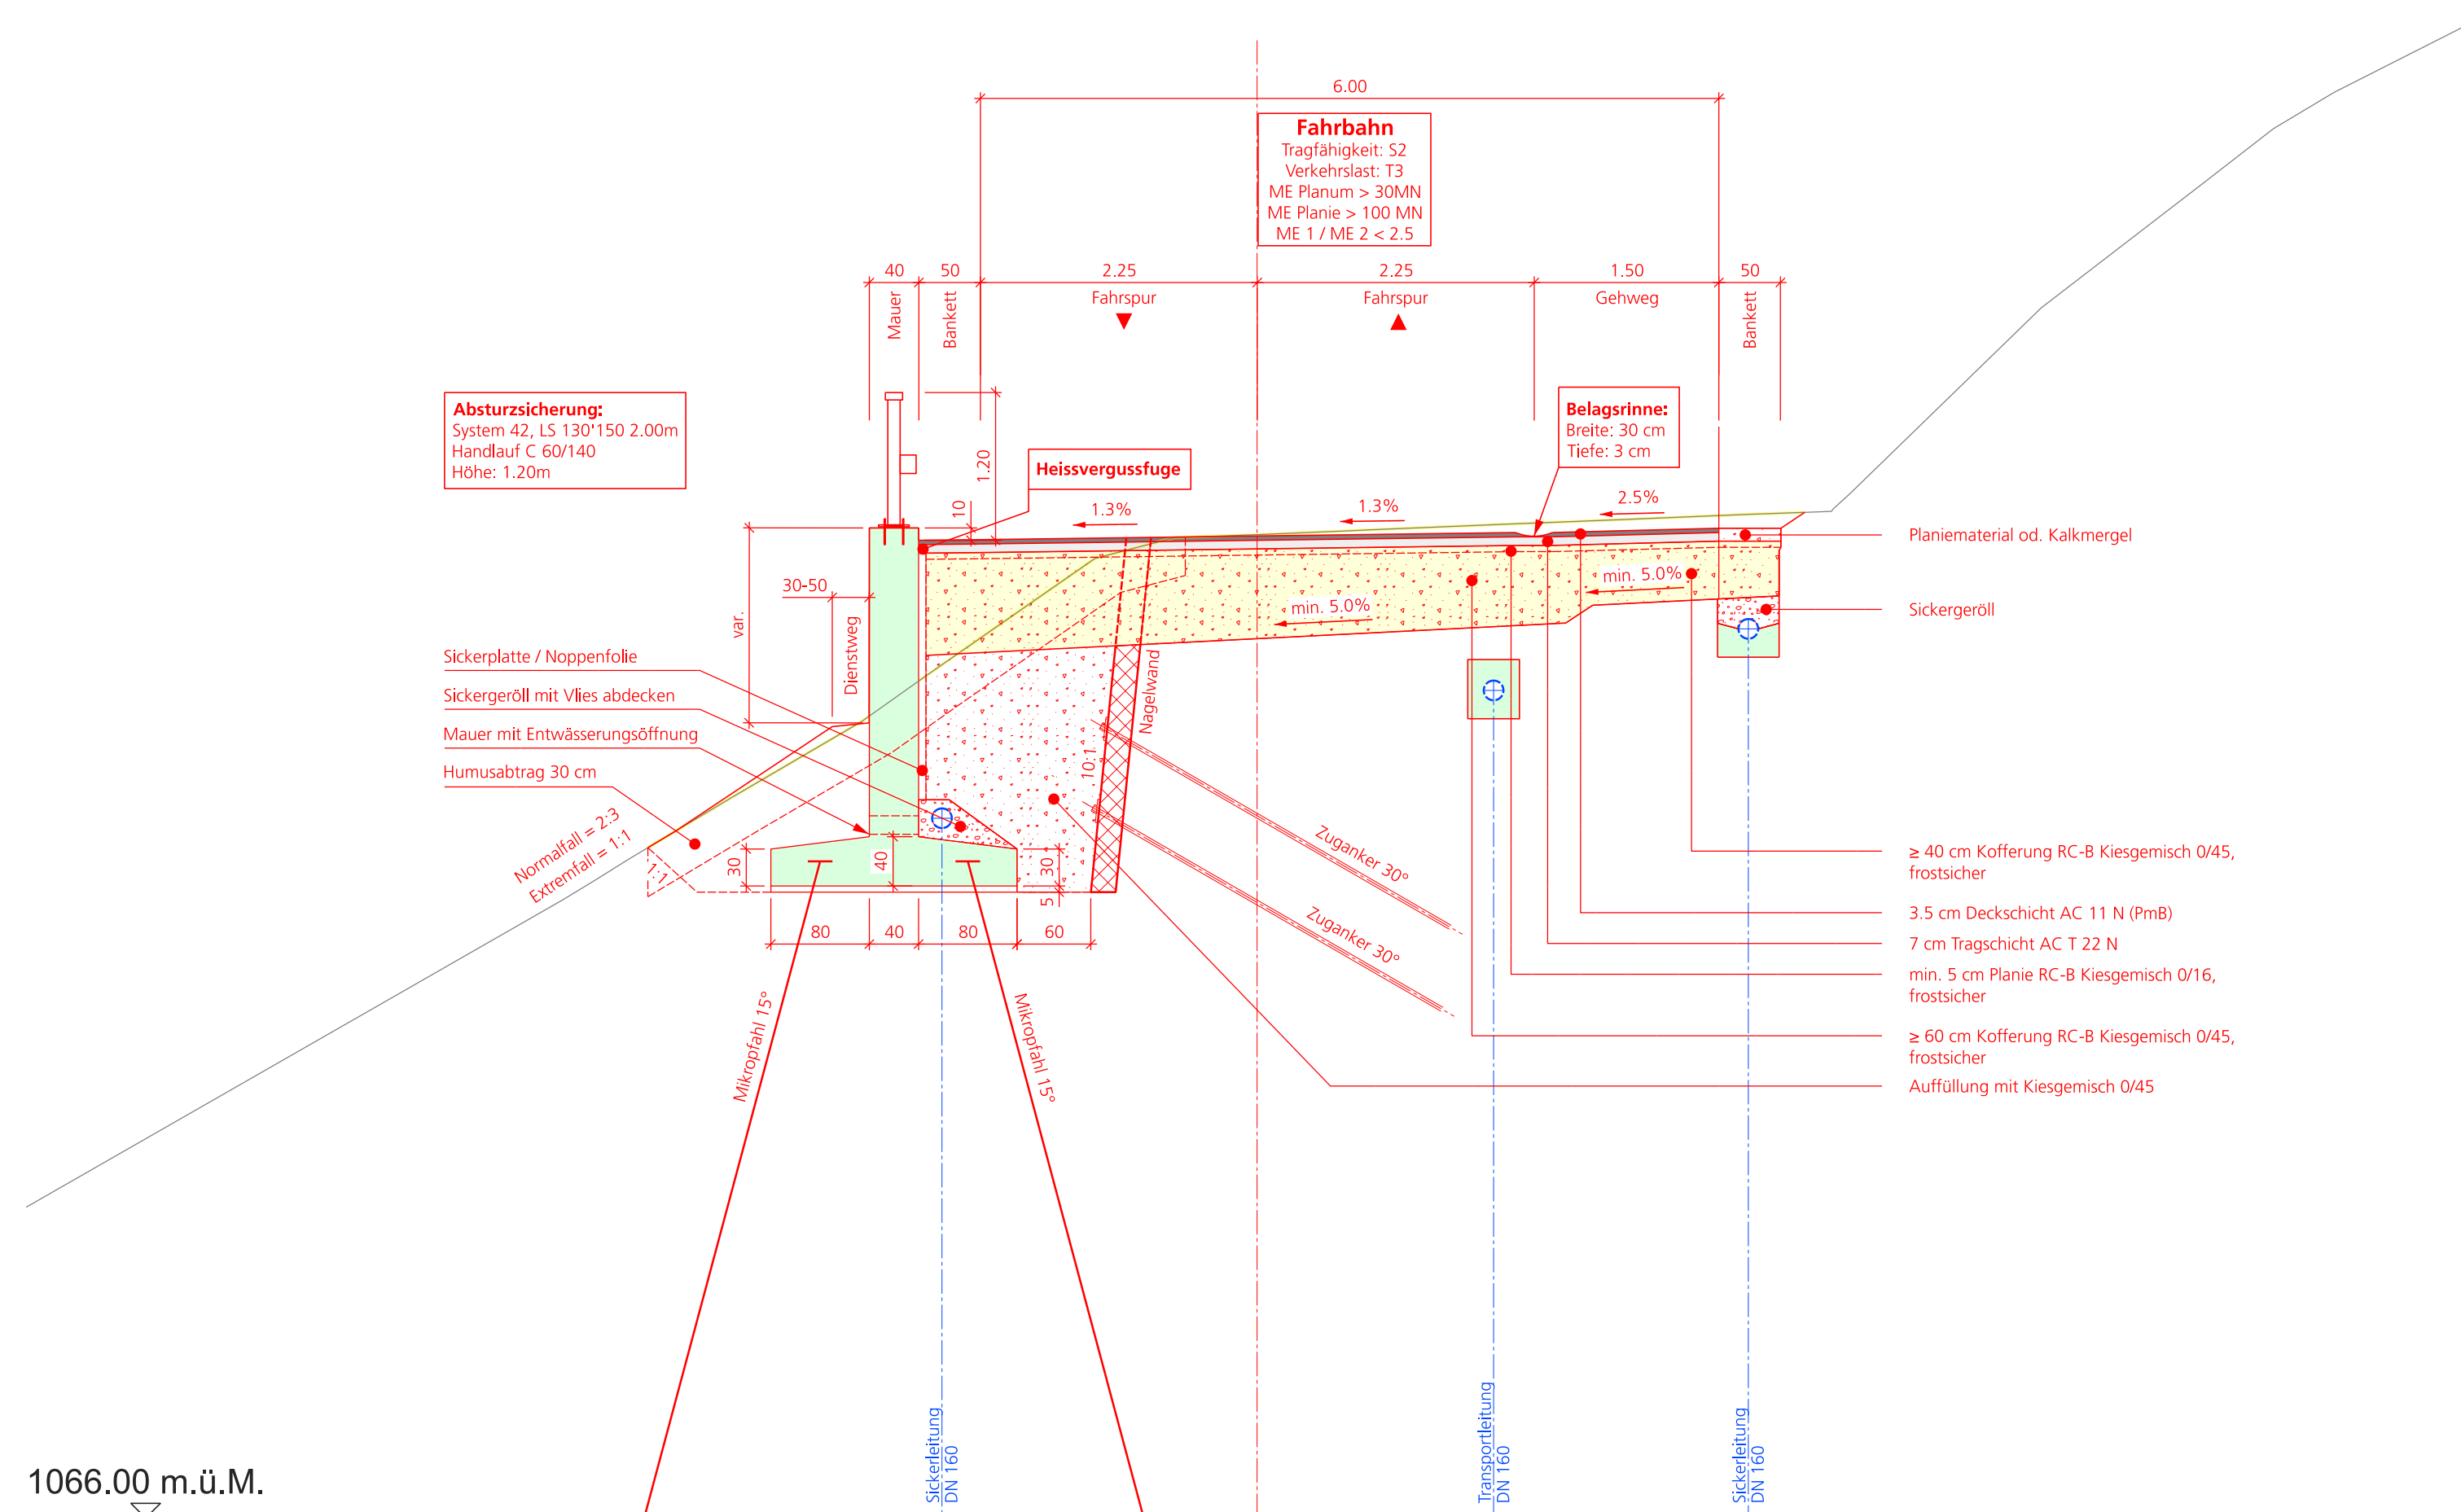

1066.00 m.ü.M.

Normalprofil 2

0+287.500

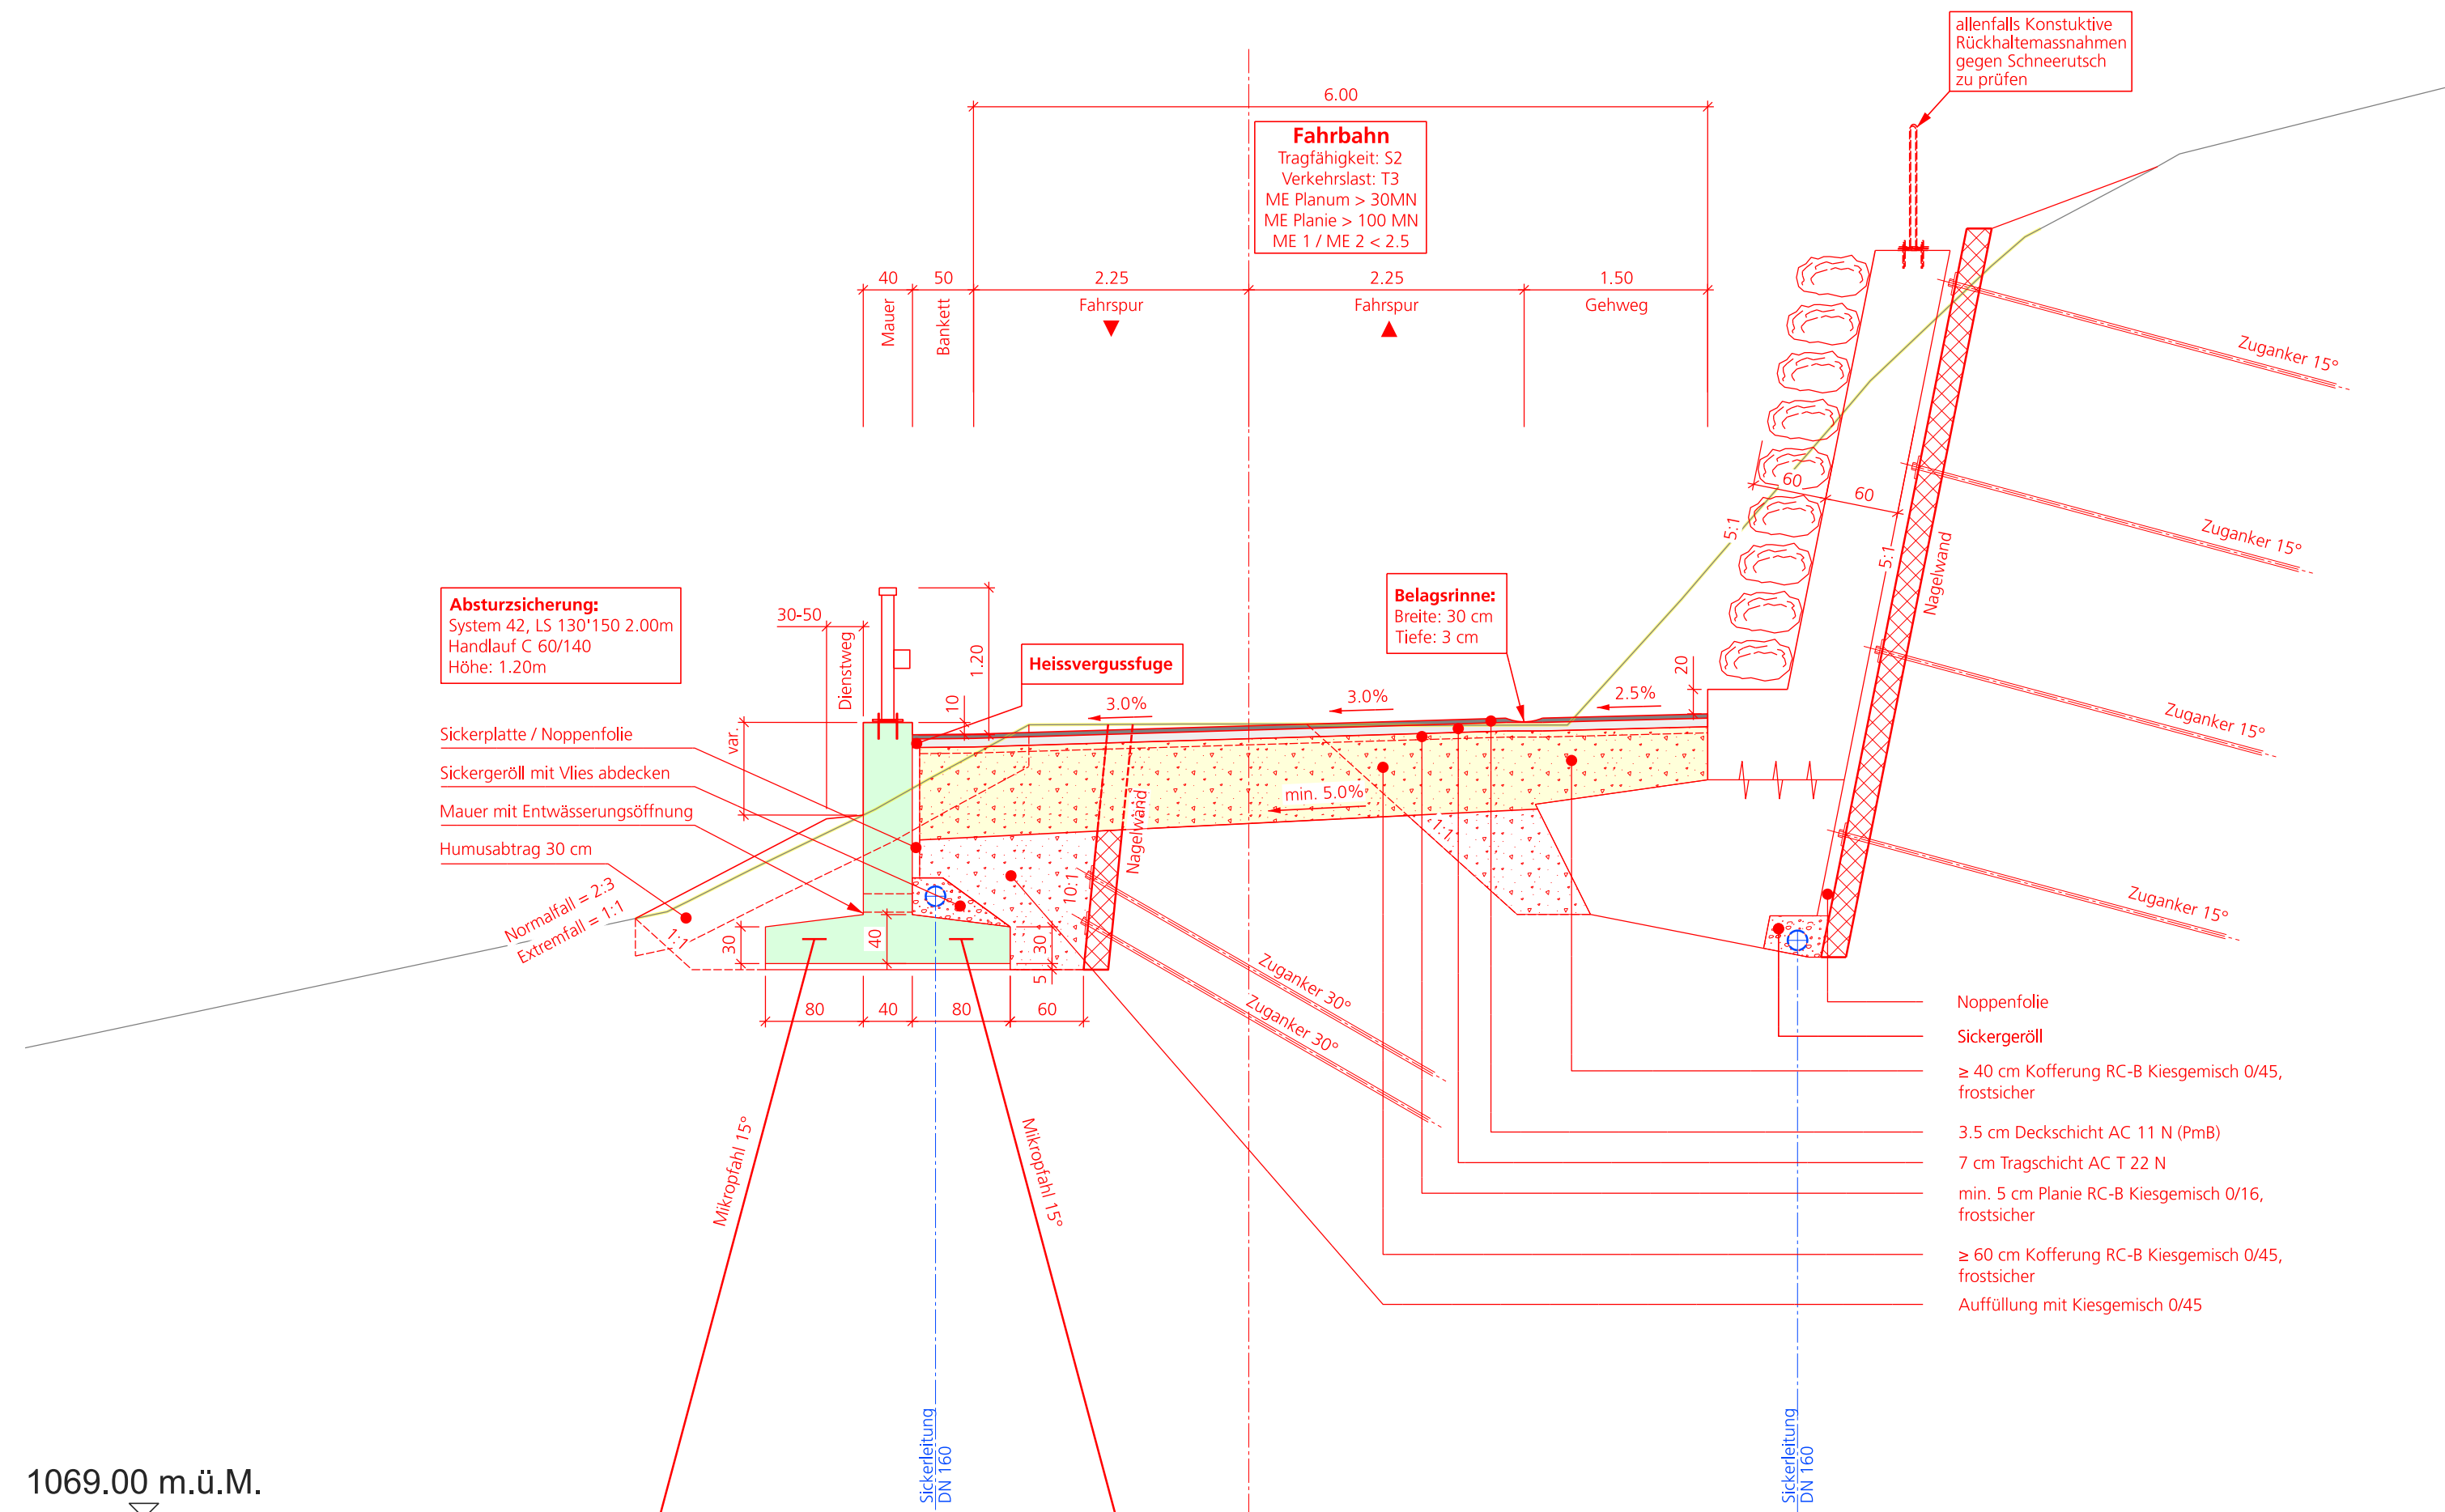

1069.00 m.ü.M.