

Vorprojekt / Mitwirkung
Beilage 4

Strassen-Nr.	Kantonsstrasse Nr. 1111	Revidiert	-
Strassenzug	Brüning - Hohfluh - Reuti	Projekt-Nr.	21020301
Gemeinde	Hasliberg	Plan-Nr.	4179-2
Projekt vom	April 2022	Format	45 x 116

Längenprofil 1:500


Ersatz Alpbachbrücke
Hasliberg Reuti

Projektverfasser

dsp Ingenieure + Planer AG Zürichstrasse 4 8610 Uster Tel. 044 065 88 88 dsp@dsp.ch	Corinna Menn Dipl. Architektin ETH/SIA Florastrasse 5 7000 Chur Tel. 081 250 58 30 menn@corinamenn.ch	SOLING AG Dipl. Bauingenieure ETH / SIA / FH Aarestrasse 36 3600 Thun Tel. 033 535 62 95 mail@sol-ing.ch
---	---	--

Plangenehmigung

Längenprofil 1 : 500

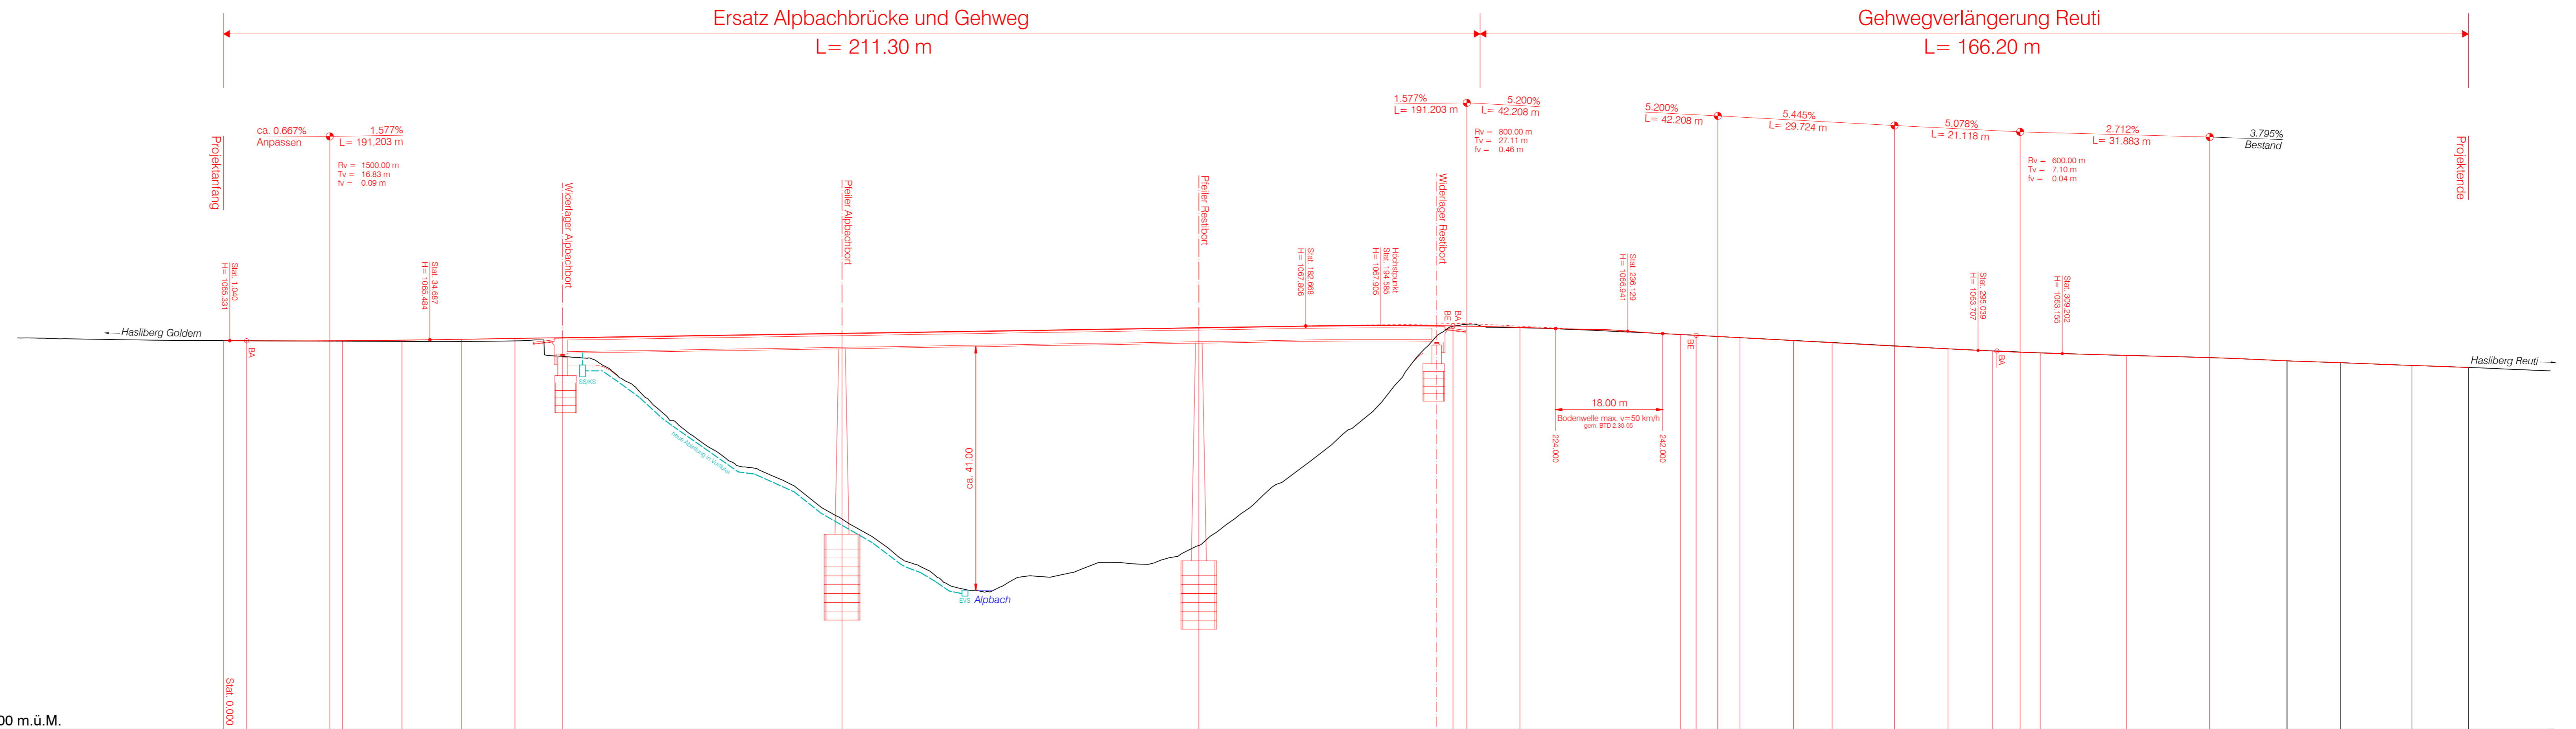

1000.00 m.ü.M.

Profile	100	101	102	103	104	121	122	123	124	125	126	127	128	129	130	131	132	133	134	135																		
Station	0+000	3+881	20+000	30+000	40+000	49+000	57+000	104+000	154+000	209+088	218+000	233+000	245+000	251+275	255+000	264+000	270+500	281+000	290+000	297+500	302+117	305+500	320+000	334+000	347+000	356+000	368+000	377+500										
Terrainhöhe	1005.338	1005.377	1005.244	1005.208	1005.201	1005.299	1002.663	1005.531	1003.904	1006.078	1007.517	1005.947	1006.375	1006.234	1005.644	1005.370	1005.027	1004.460	1003.995	1003.622	1003.426	1003.389	1003.295	1002.559	1002.482	1001.543	1001.633	1001.173	1000.831									
Projekthöhe	1005.338	1005.314	1005.324	1005.417	1005.507	1005.709	1005.636	1005.576	1005.522	1007.774	1007.562	1007.162	1006.584	1006.038	1005.535	1005.345	1004.981	1004.420	1003.953	1003.587	1003.389	1003.389	1003.389	1003.295	1002.862	1002.482	1001.633	1001.173	1000.831									
Zw. Distanz	3.881	13.984	2.135	10.000	9.000	8.000	47.000	60.000	40.000	2.745	8.982	15.000	12.000	2.627	3.649	9.000	6.500	10.500	9.000	7.500	4.617	3.383	14.500	14.000	13.000	9.000	12.000	9.500										
Kurvenband	Gerade		R=300.000															R=400.000			Gerade										R=100.00		R=568.000		Gerade		R=650.000	
Querneigung	Achse ±0.00		-0.2															+0.2			-0.2										+0.2		-0.2		+0.2		-0.2	

Planstand

Gezeichnet	Datum	Geprüft	Bemerkungen
rw	13.04.2022	RM	
Revidiert	Datum	Geprüft	
A			
B			
C			
D			