



Vorprojekt / Mitwirkung  
Beilage 5

Strassen-Nr.	Kantonsstrasse Nr. 1111	Revidiert	-
Strassenzug	Brünig - Hohfluh - Reuti	Projekt-Nr.	21020301
Gemeinde	Hasliberg	Plan-Nr.	4179-14
Projekt vom	April 2022	Format	45 x 84

Längenprofil Seite Reuti 1:500/50


Ersatz Alpbachbrücke  
Hasliberg Reuti

Projektverfasser

<b>dsp</b> Ingenieure + Planer AG Zürichstrasse 4 8610 Uster Tel. 044 095 88 88 dsp@dsp.ch	<b>Corinna Menn</b> Dipl. Architektin ETH/SIA Florastrasse 5 7000 Chur Tel. 081 250 58 30 menn@corinnamenn.ch	<b>SOLING AG</b> Dipl. Bauingenieure ETH / SIA / FH Aarestrasse 36 3600 Thun Tel. 033 535 62 95 mail@sol-ing.ch
---	--	--

Plangenehmigung

Längenprofil 1 : 500/50

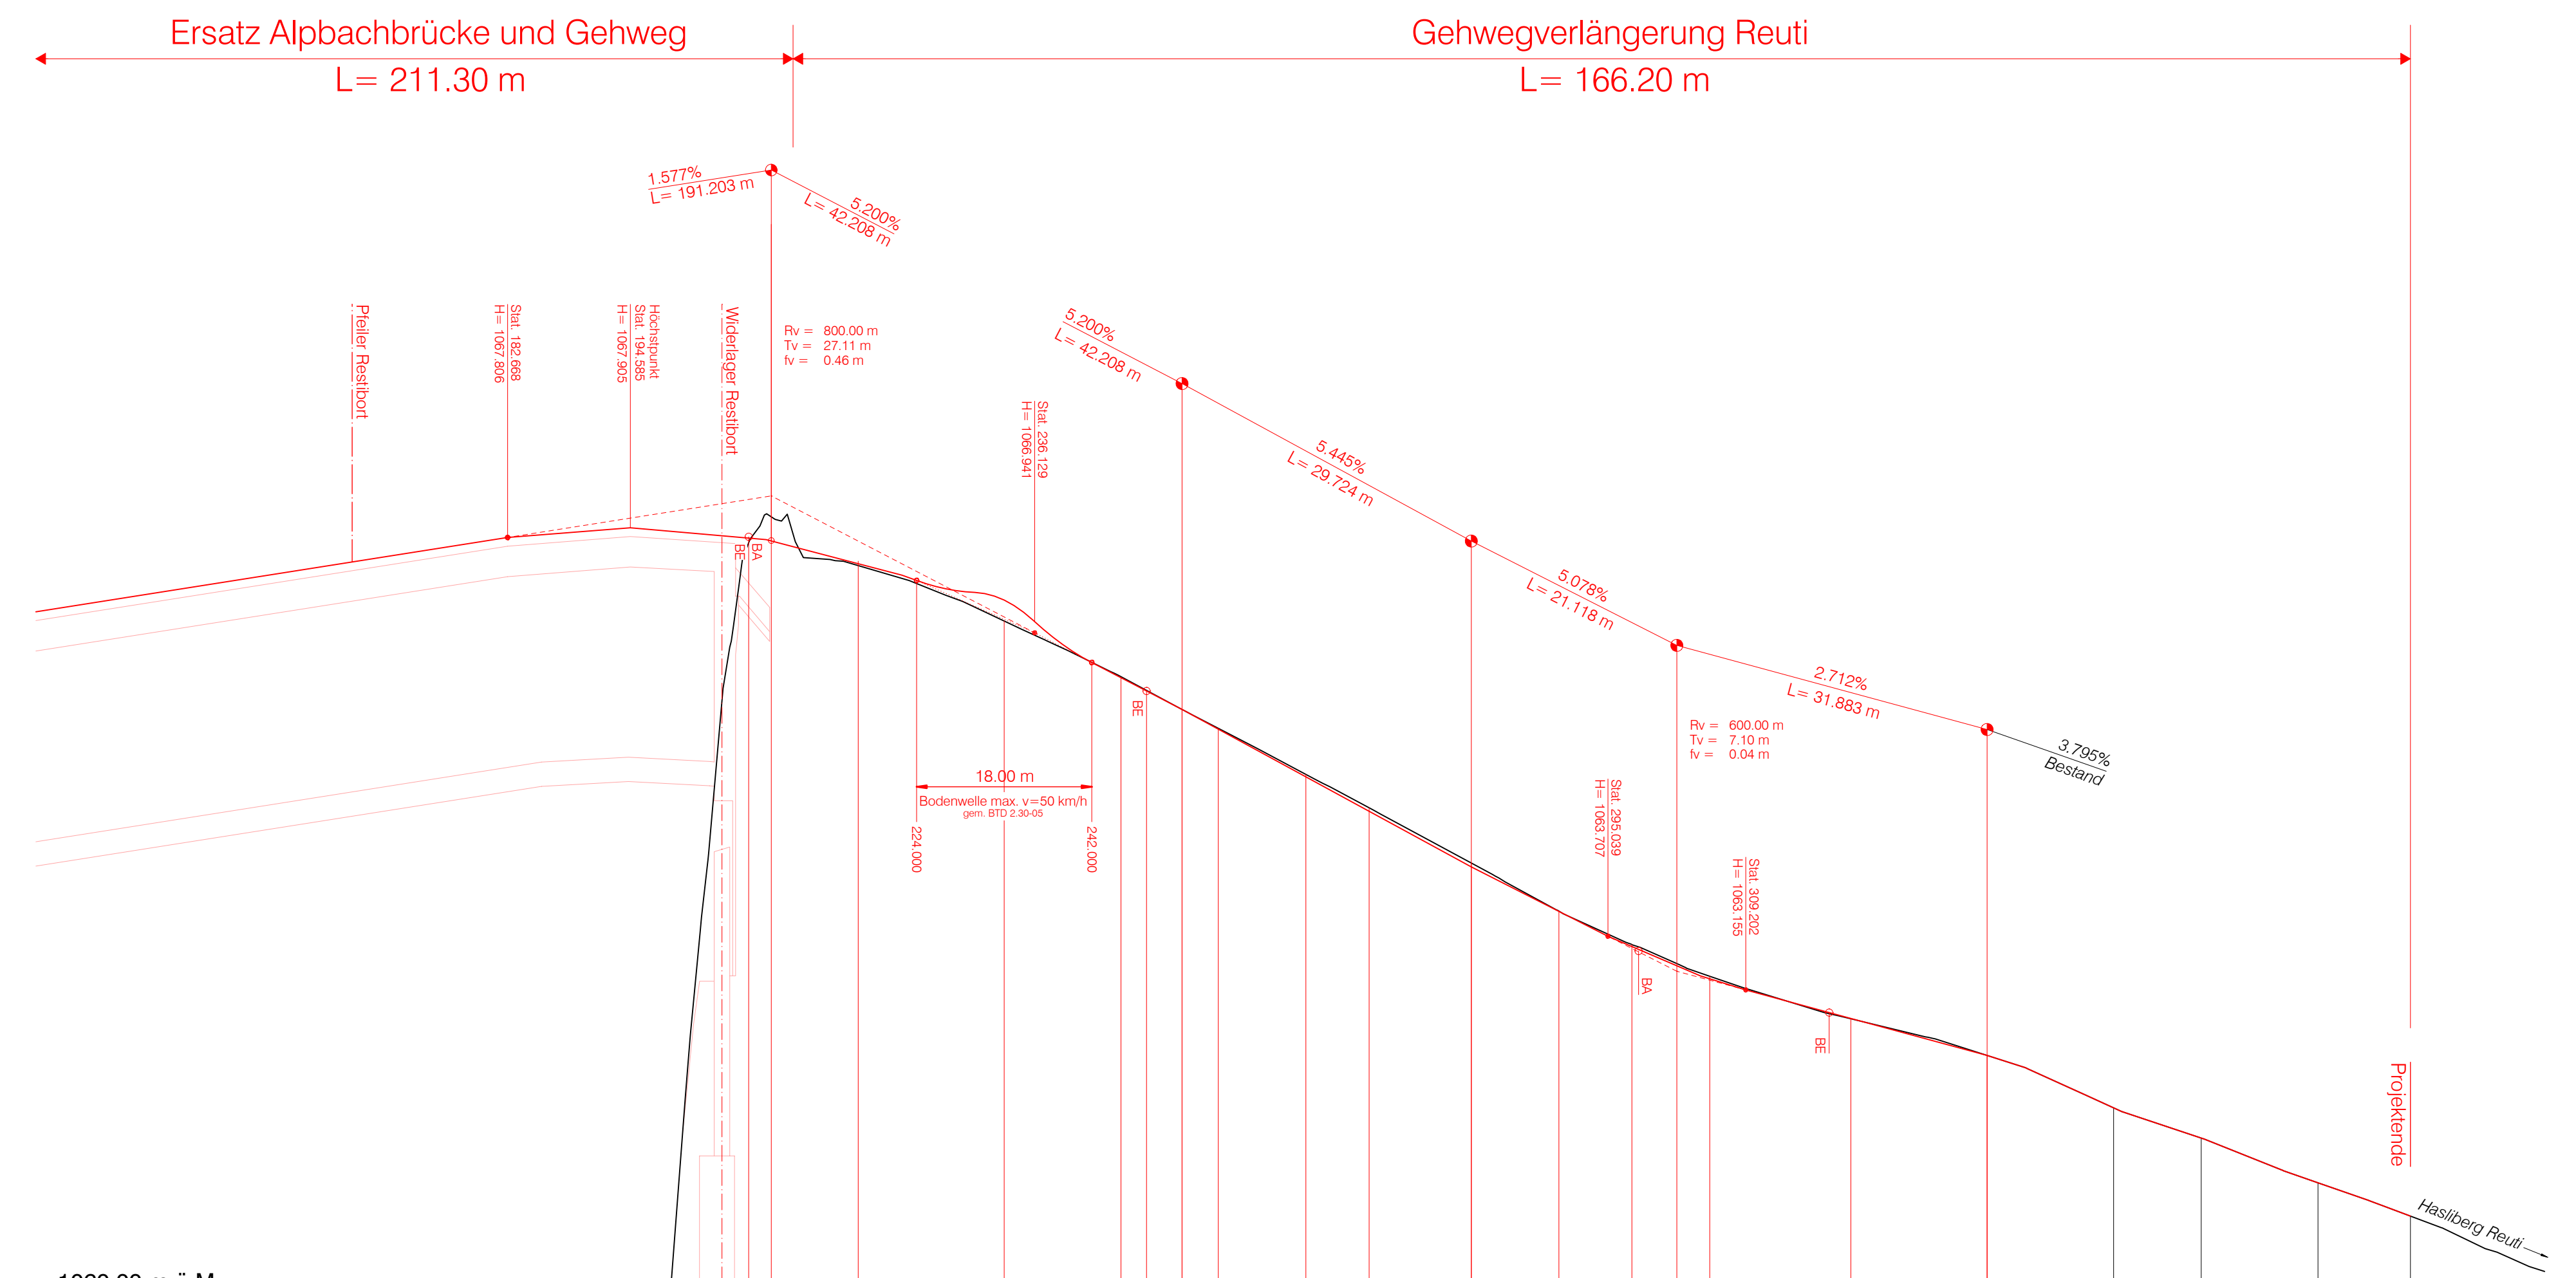

Profile	121	122	123	124	125	126	127	128	129	130	131	132	133	134	135								
Station	186.000	209.068	208.746	204.000	218.000	233.000	245.000	251.276	255.000	264.000	270.500	281.000	280.000	297.500	302.117	306.500	320.000	334.000	347.000	356.000	368.000	377.500	
Terrainhöhe	1022.515	1029.018	1027.757	1026.127	1027.517	1026.947	1026.375	1026.038	1025.844	1025.370	1025.027	1024.490	1023.996	1023.426	1023.296	1022.482	1022.559	1022.482	1021.943	1021.633	1021.173	1020.837	1020.837
Projekthöhe	1067.564	1067.774	1067.813	1067.860	1067.562	1067.162	1066.941	1066.038	1065.835	1065.345	1064.971	1064.420	1063.963	1063.587	1063.267	1062.482	1062.562	1062.482	1061.943	1061.633	1061.173	1060.837	1060.837
Zw. Distanz		38.000	2.745	2.323	8.932	15.000	12.000	2.627	3.649	9.000	6.500	10.500	9.000	7.500	4.617	3.383	14.500	14.000	13.000	9.000	12.000	9.500	

Planstand

Gezeichnet	Datum	Geprüft	Bemerkungen
rw	13.04.2022	RM	
Revidiert	Datum	Geprüft	
A			
B			
C			
D			